

Noordgevel


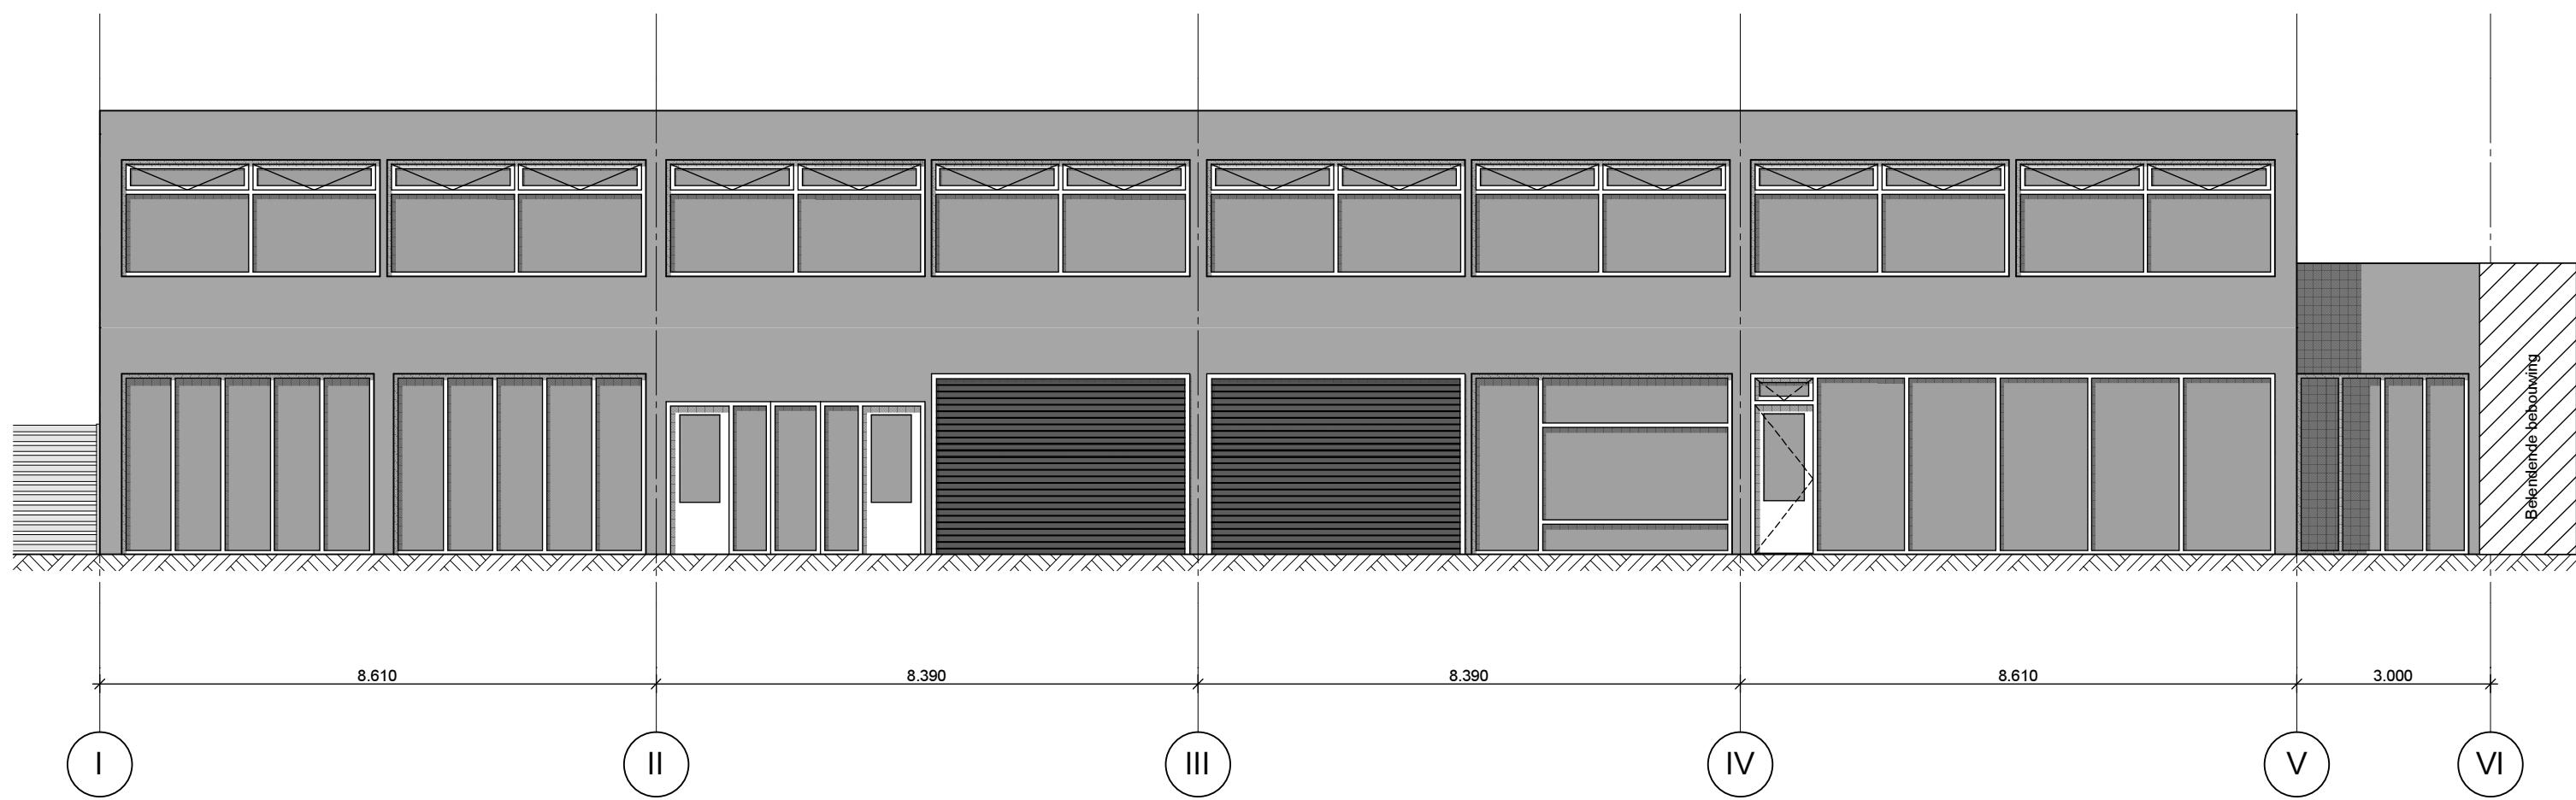



foto bestaande situatie



Begane grond

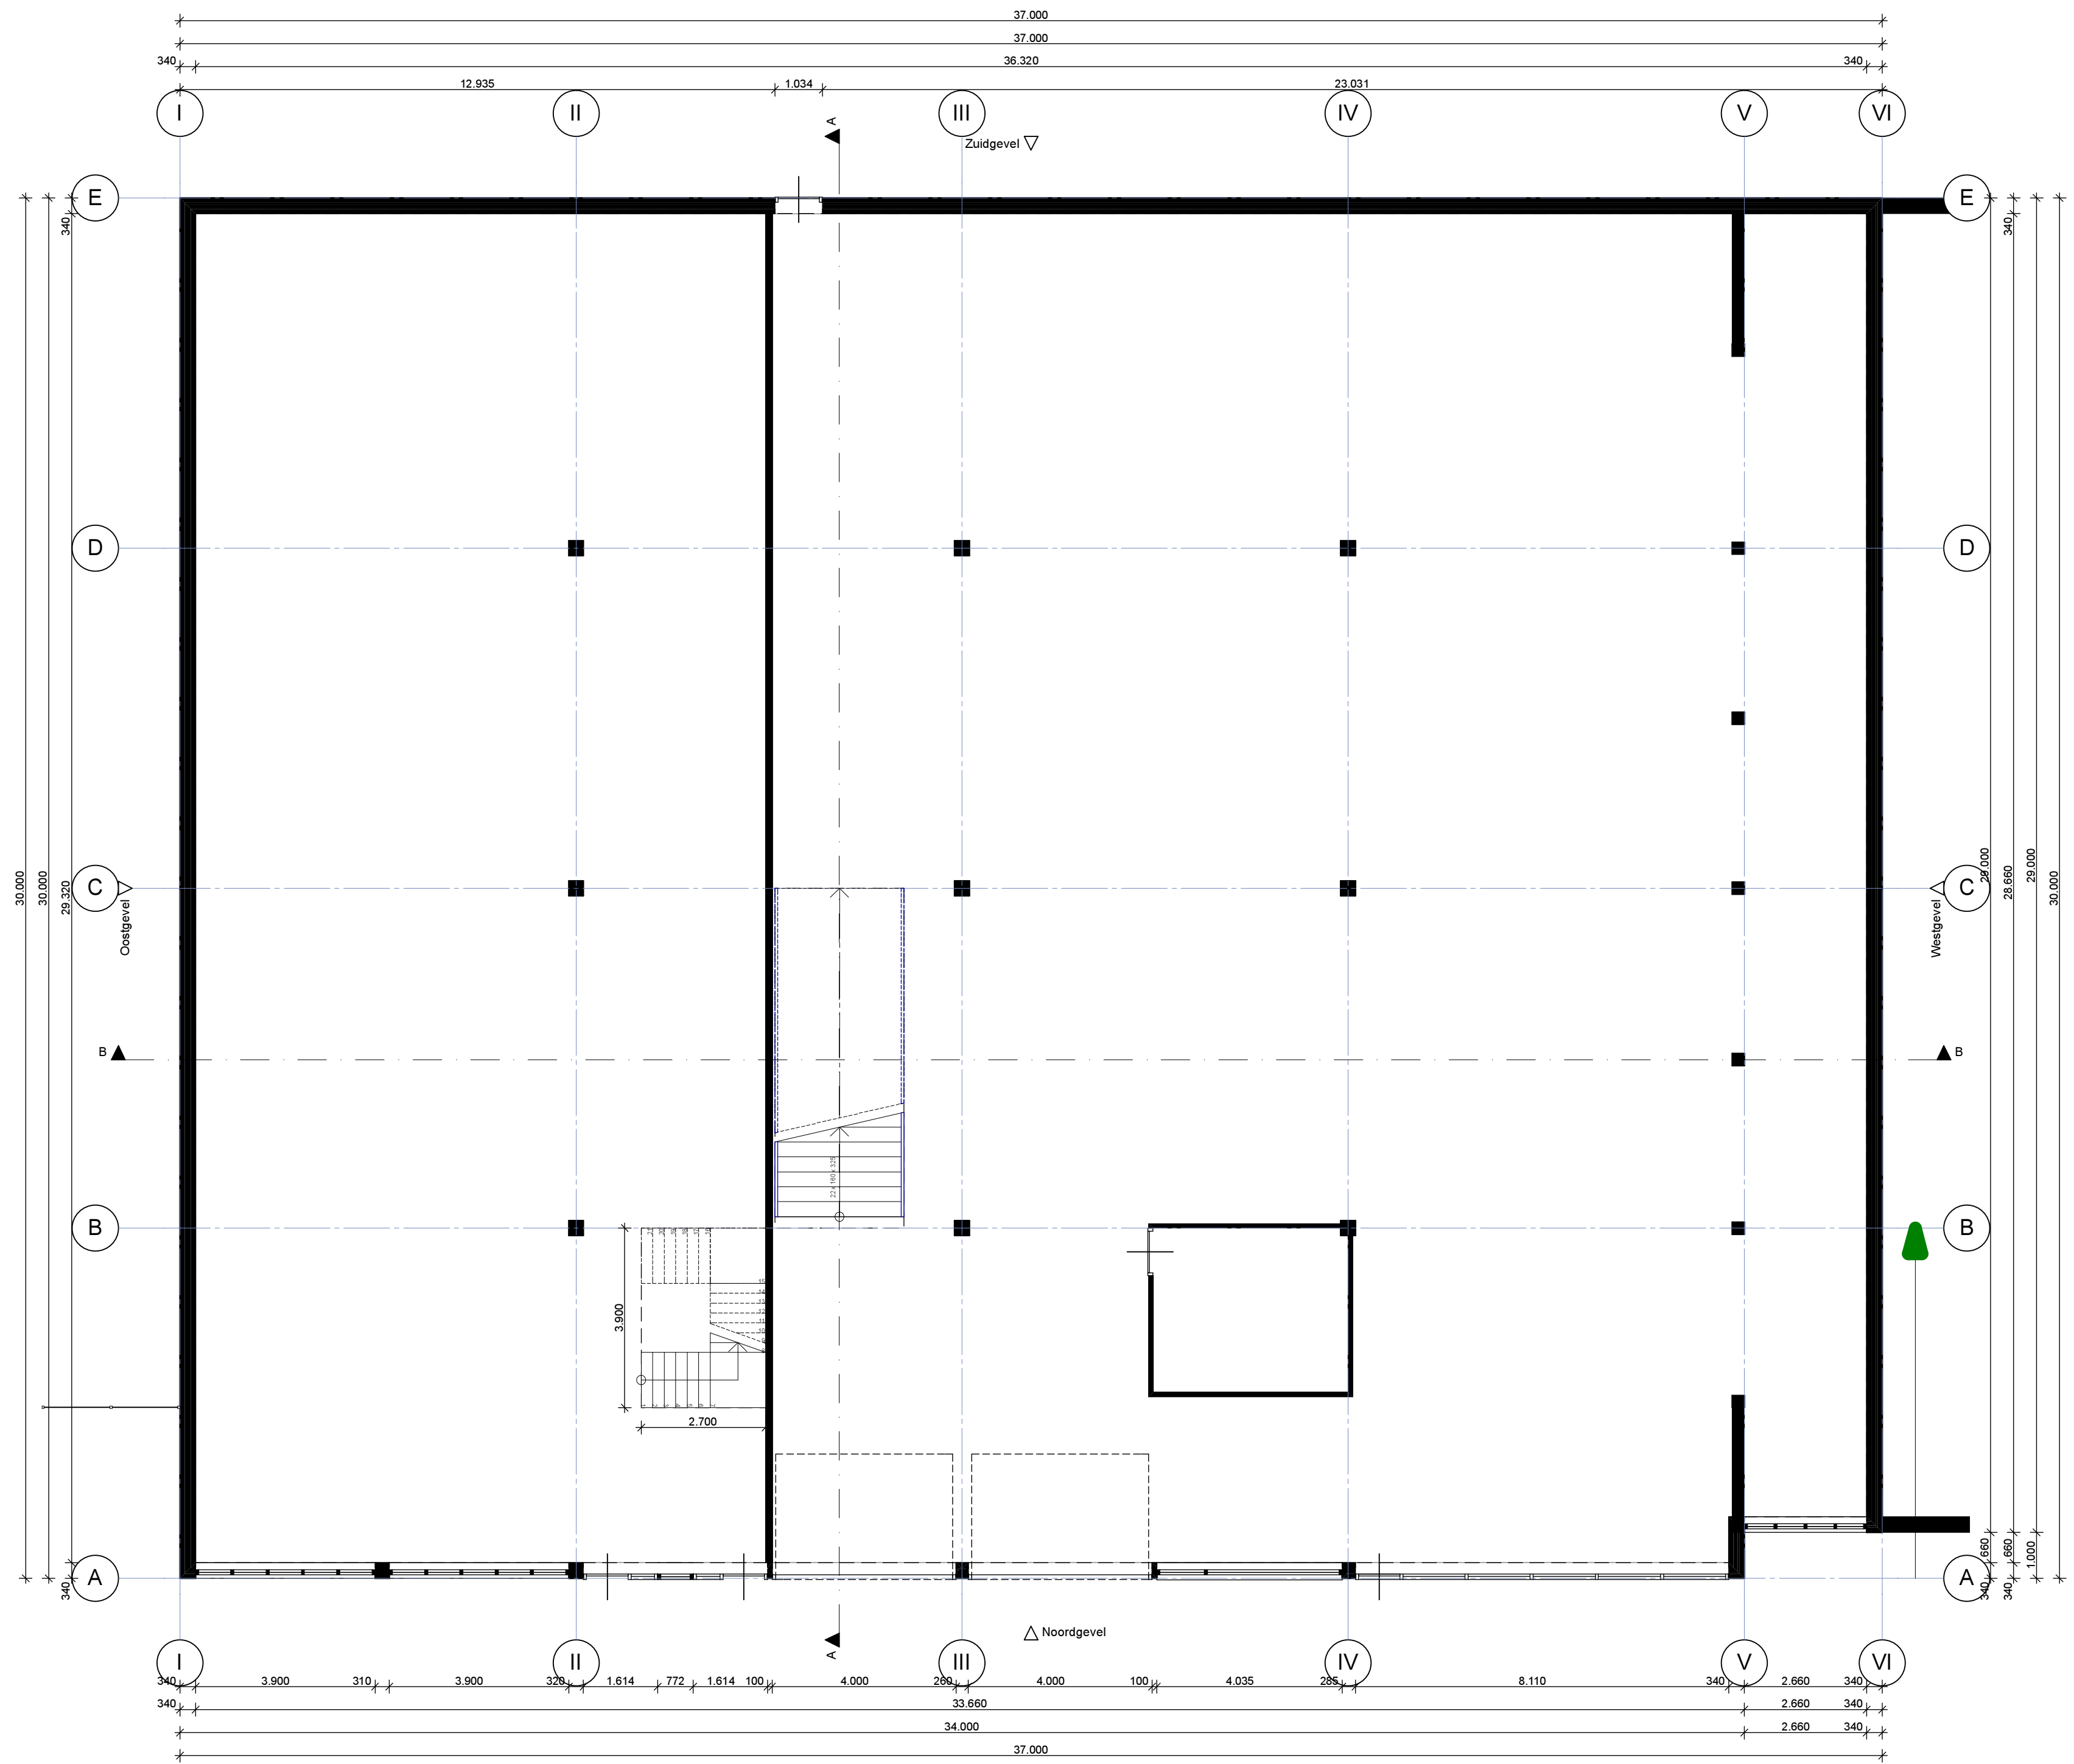

1e verdieping

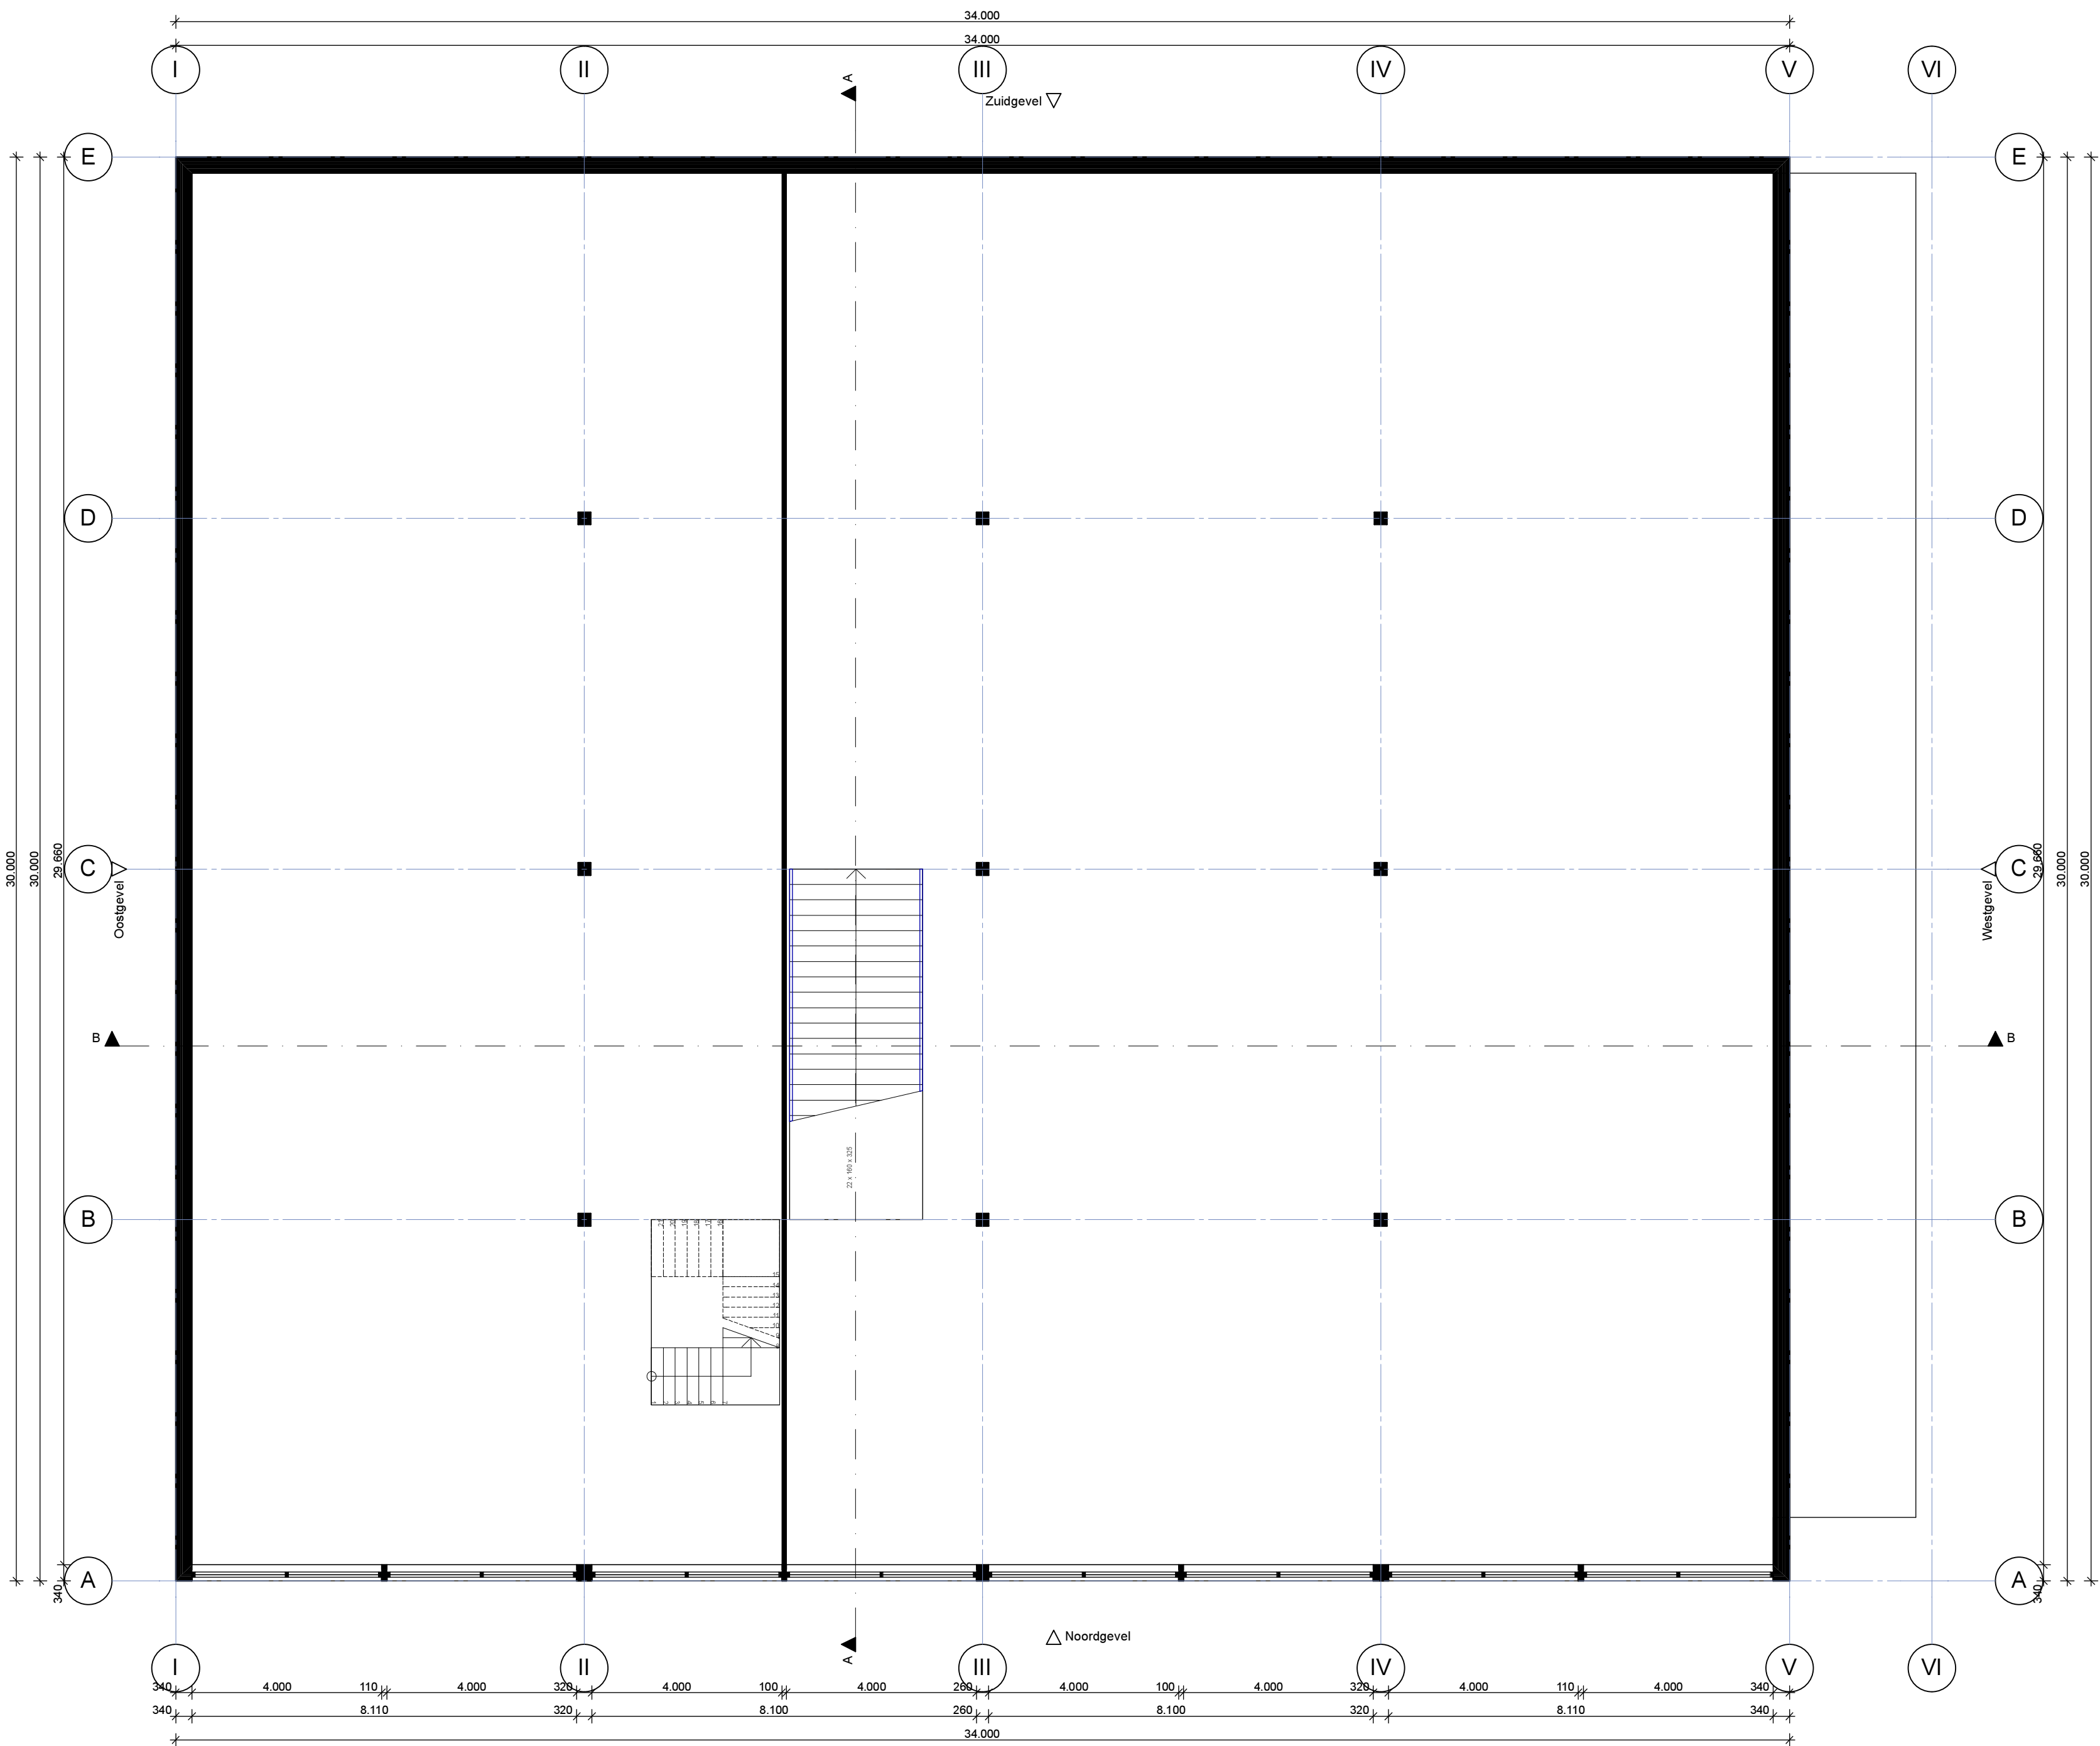

Renvooi (Voorbeeld)

Woonfunctie	Overige functie
bod	bod
Oudekruispervlak (OC)	Oudekruispervlak (OC)
Verrijstgebied (VO)	Verrijstgebied (VO)

0.1 ruimte volgens bouwboduit terminologie

electra conform NEN 1010

bod	sm aansluiting voormachine
verlichtingspunt	st aansluiting vuurkast
verlichtingspunt met afdekking	240p aansluiting afslagtrap
plafondpunt	cr aansluiting cr-kast
enkelzijdige schakelaar	mv aansluiting mechanische ventilatie
tweezijdige schakelaar	ht kamerthermostaat
dubbele wandcontactdoos geïsoleerd	wst koud leiding voochtregler
enkele wandcontactdoos geïsoleerd	f drt koud leiding drt
wand-/roosterkabel (aangesloten op lichtnet) conform NEN 2355	g gas (kruiken)
schakelaar op 1000+ / niet op 300+ 1 vout per voutrek op 1000+	ptt aansluiting
	cal aansluiting
	lce koud leiding cal-aansluiting
	cal aansluiting
	afsluitpunt mech vent.


bouwkundig

MK meerkant	215 HSB-element
mechanische toe- en afvoer	100mm kalkzandsteen
HR-combikast (HR 107)	100mm beton scheidingselement
opstapplaats voormachine	tegelwerk: kalkzandsteen 100x100x60 mm, vout: 1500+
vloerkleef 600x600	stalen montagesysteem met bovenlicht, vout: 1500+
100-140-100 gevulsteen-spruw-isolatie-kalkzandsteen	kantplank
170-150 HSB-element-kalkzandsteen	beton
	versterkte vloerdek
	ventilatie-rooster


roostergrondcondities

pte-75 : spotkabel, diameter 75mm	ontpaansplijding, op dak aansluiten
tp-50 : douchepijp, diameter 50mm	leiding voor vuilwater
wp-110 : toilet, diameter 110mm	leiding voor HVA (geschieden sye)
mv-50 : ventilatie, diameter 50mm	inspectieput
ht-50 : kamerthermostaat, diameter 50mm	ontlappings stak
mv-75 : voormachine, diameter 75mm	leiding mechanische ventilatie
cr-40 : condensafvoer, diameter 40mm	ruislucht ventilatie-rooster


Doorsnede B-B

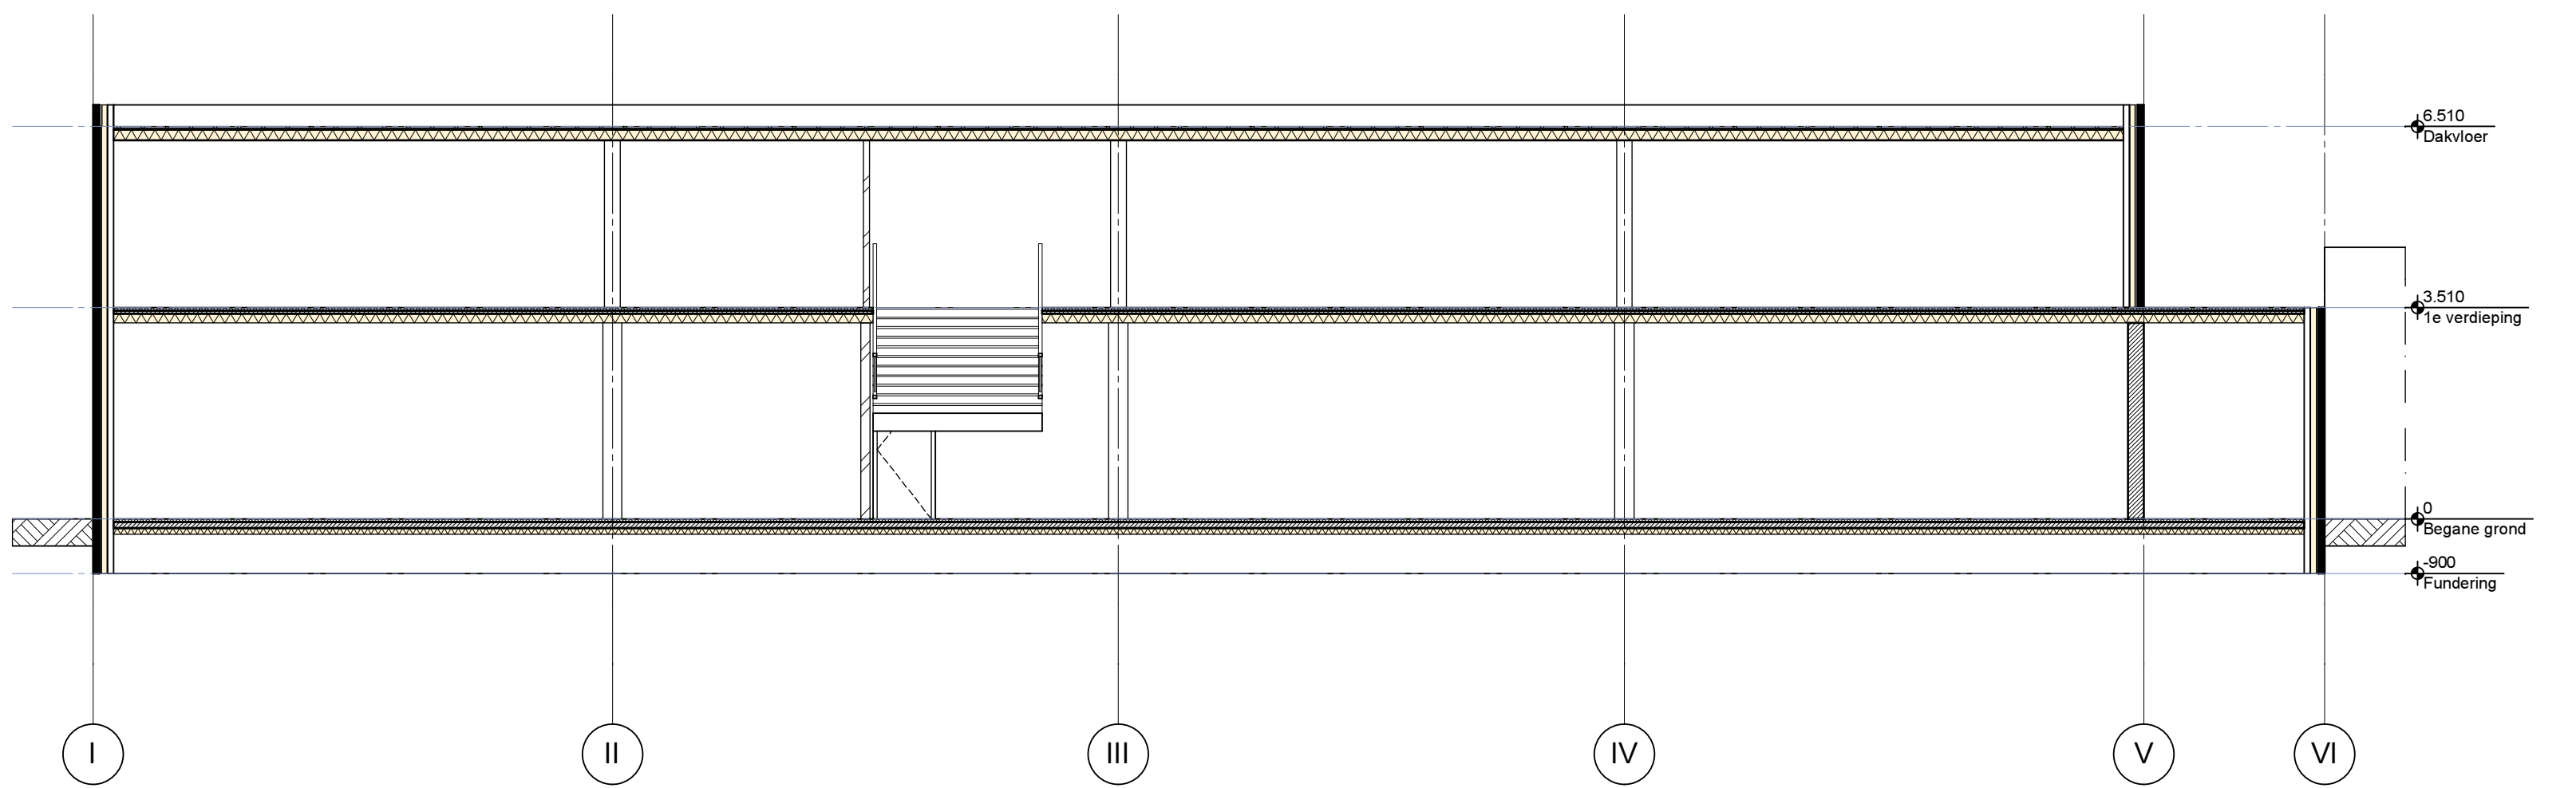


Doorsnede A-A

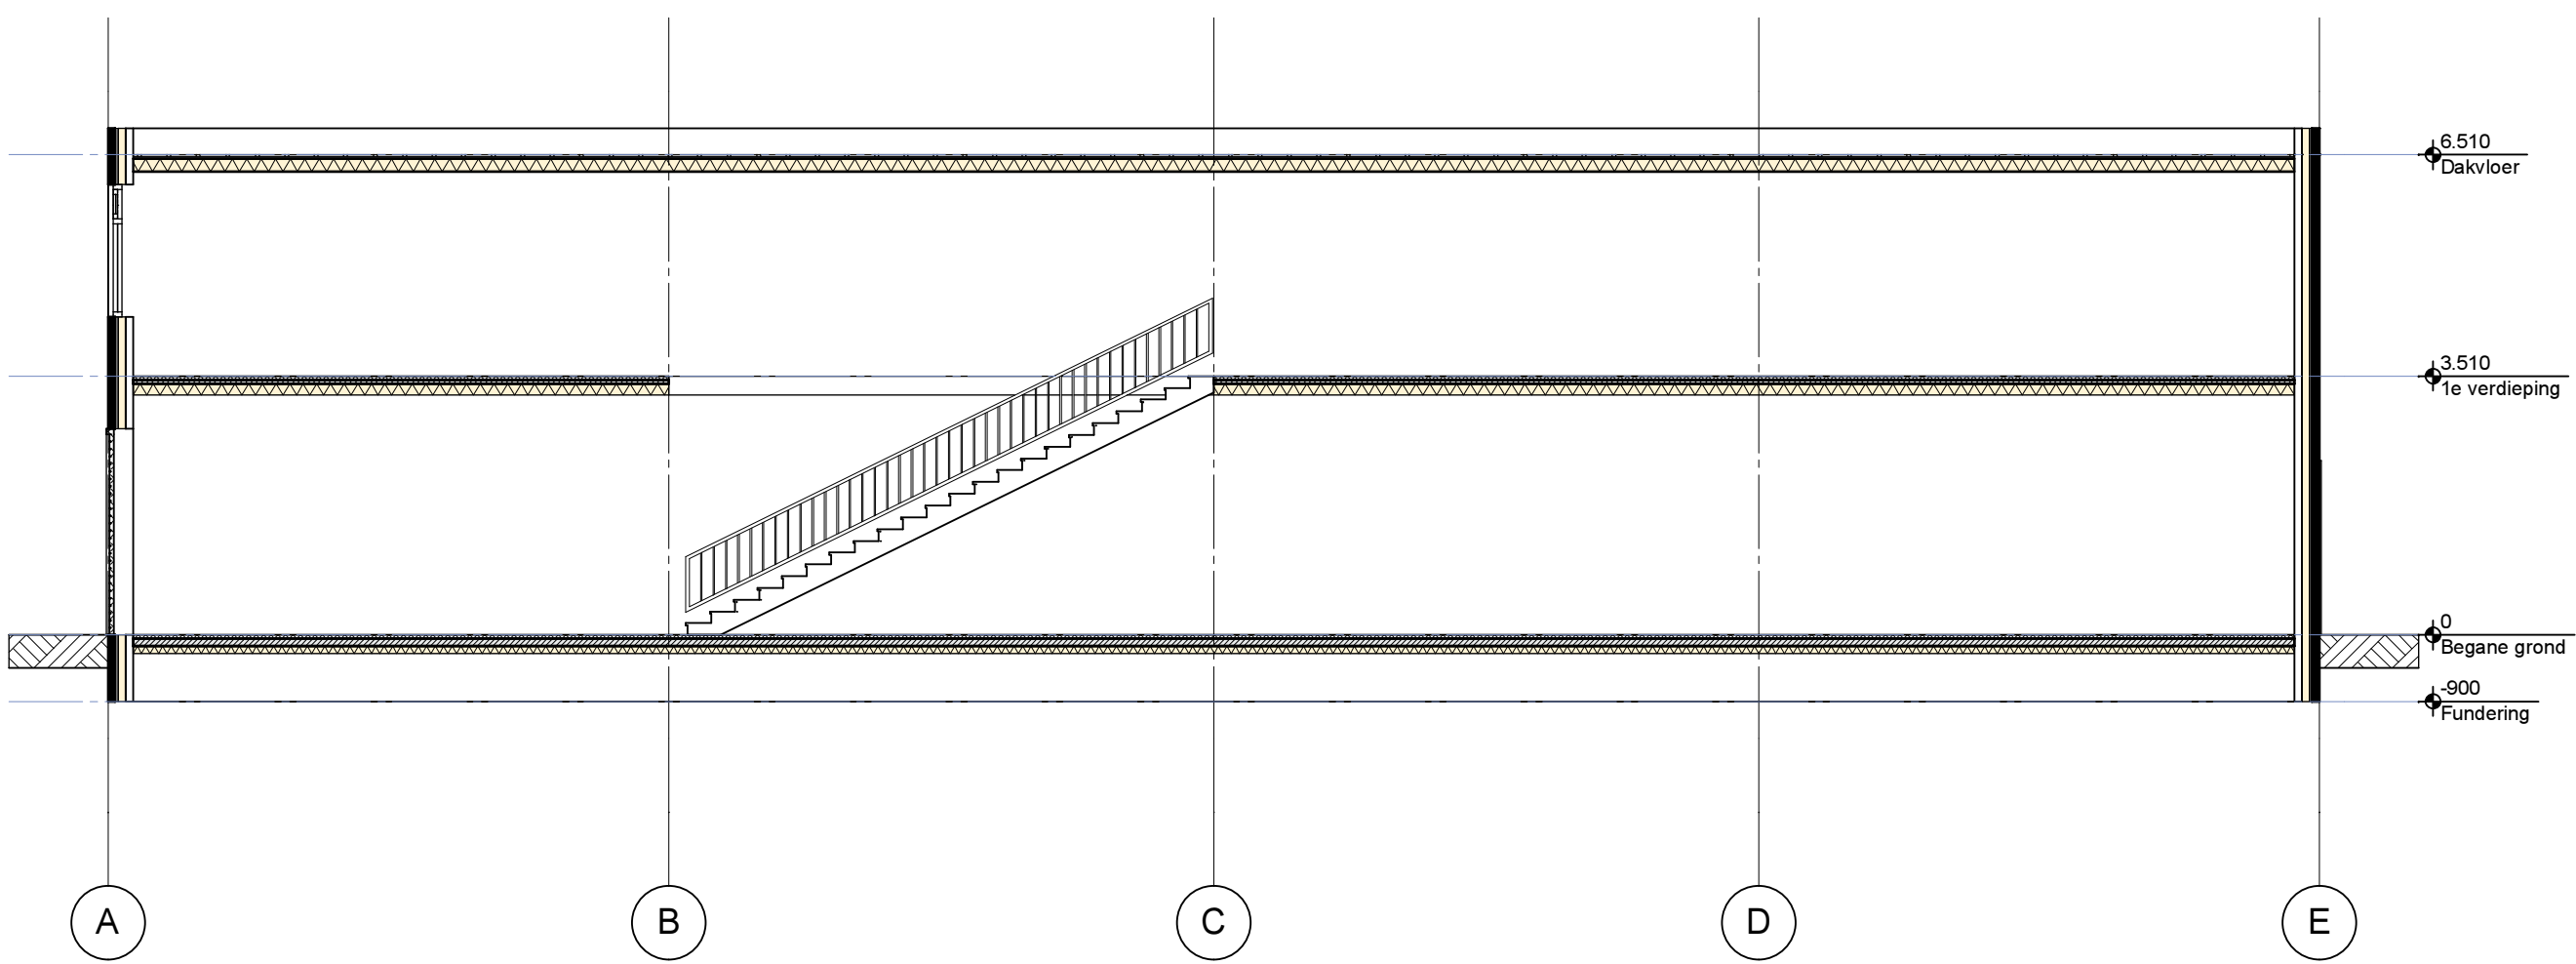


Noordgevel

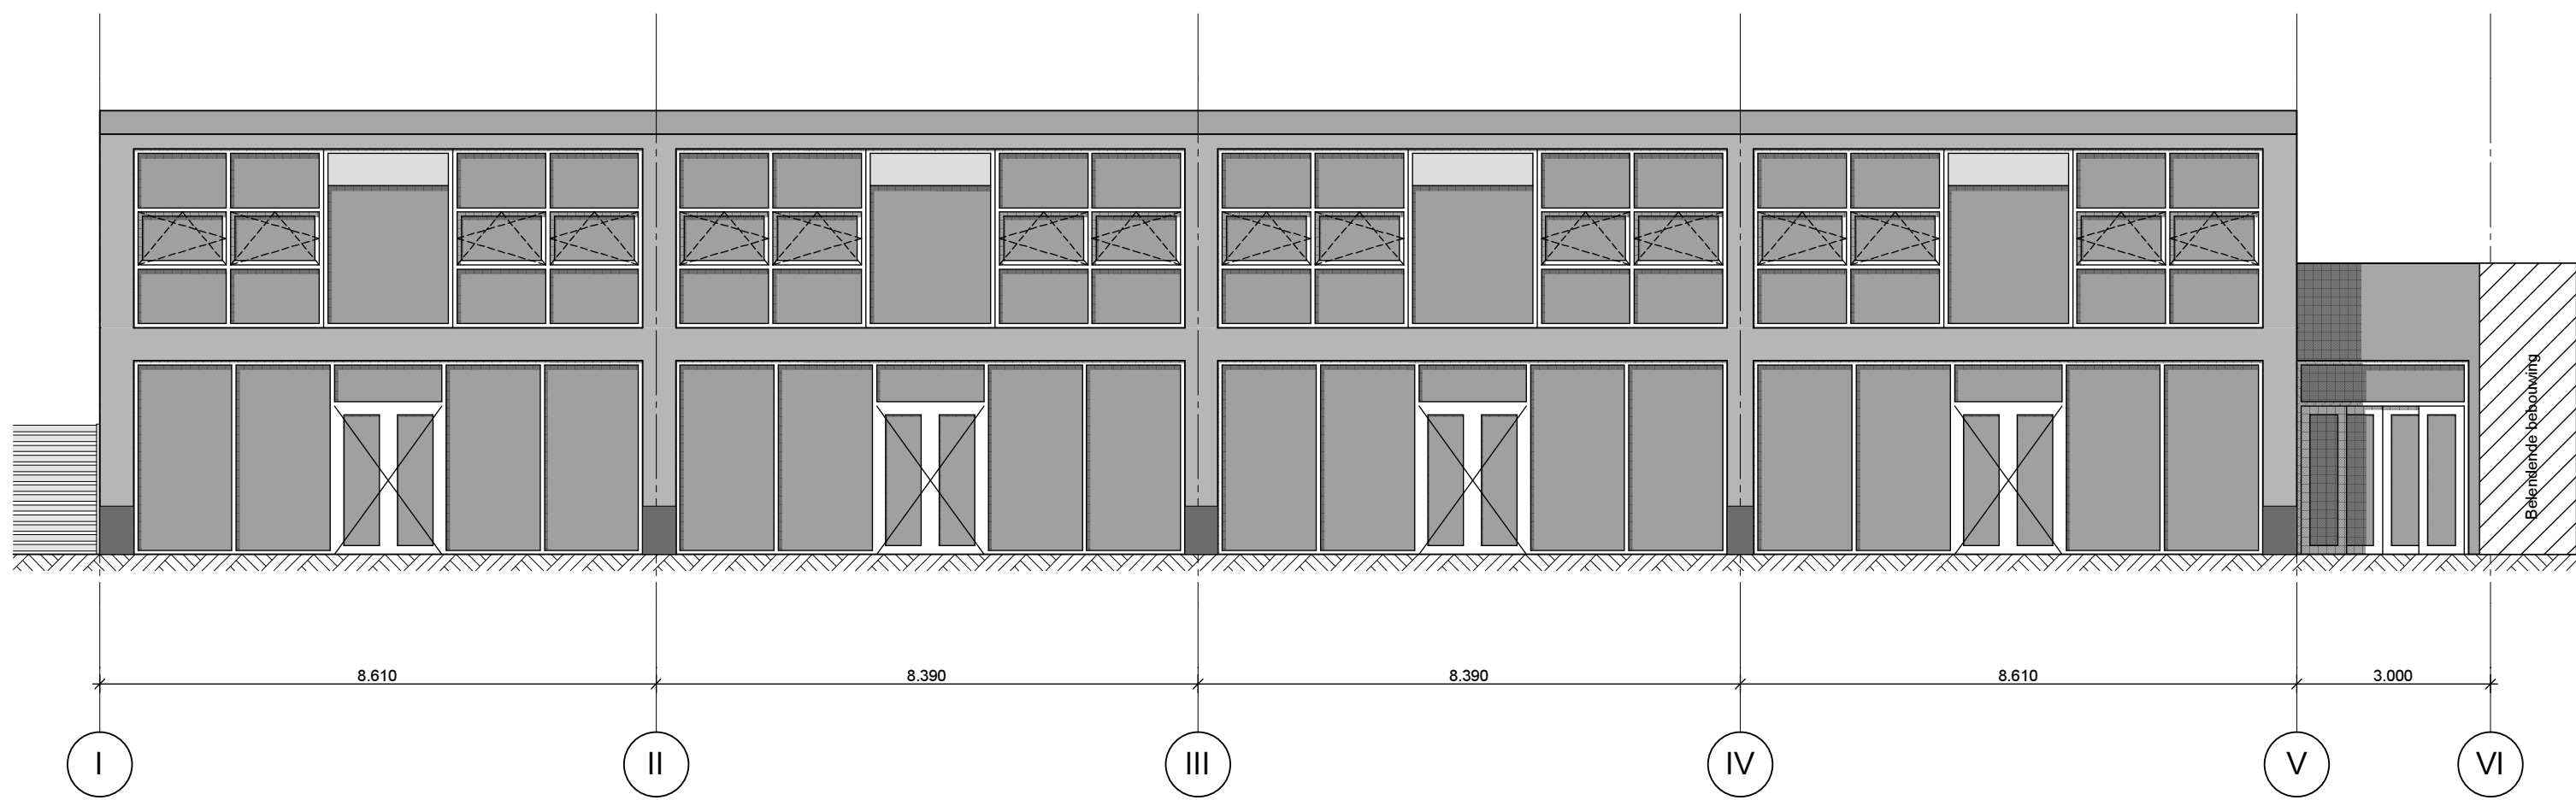


Begane grond

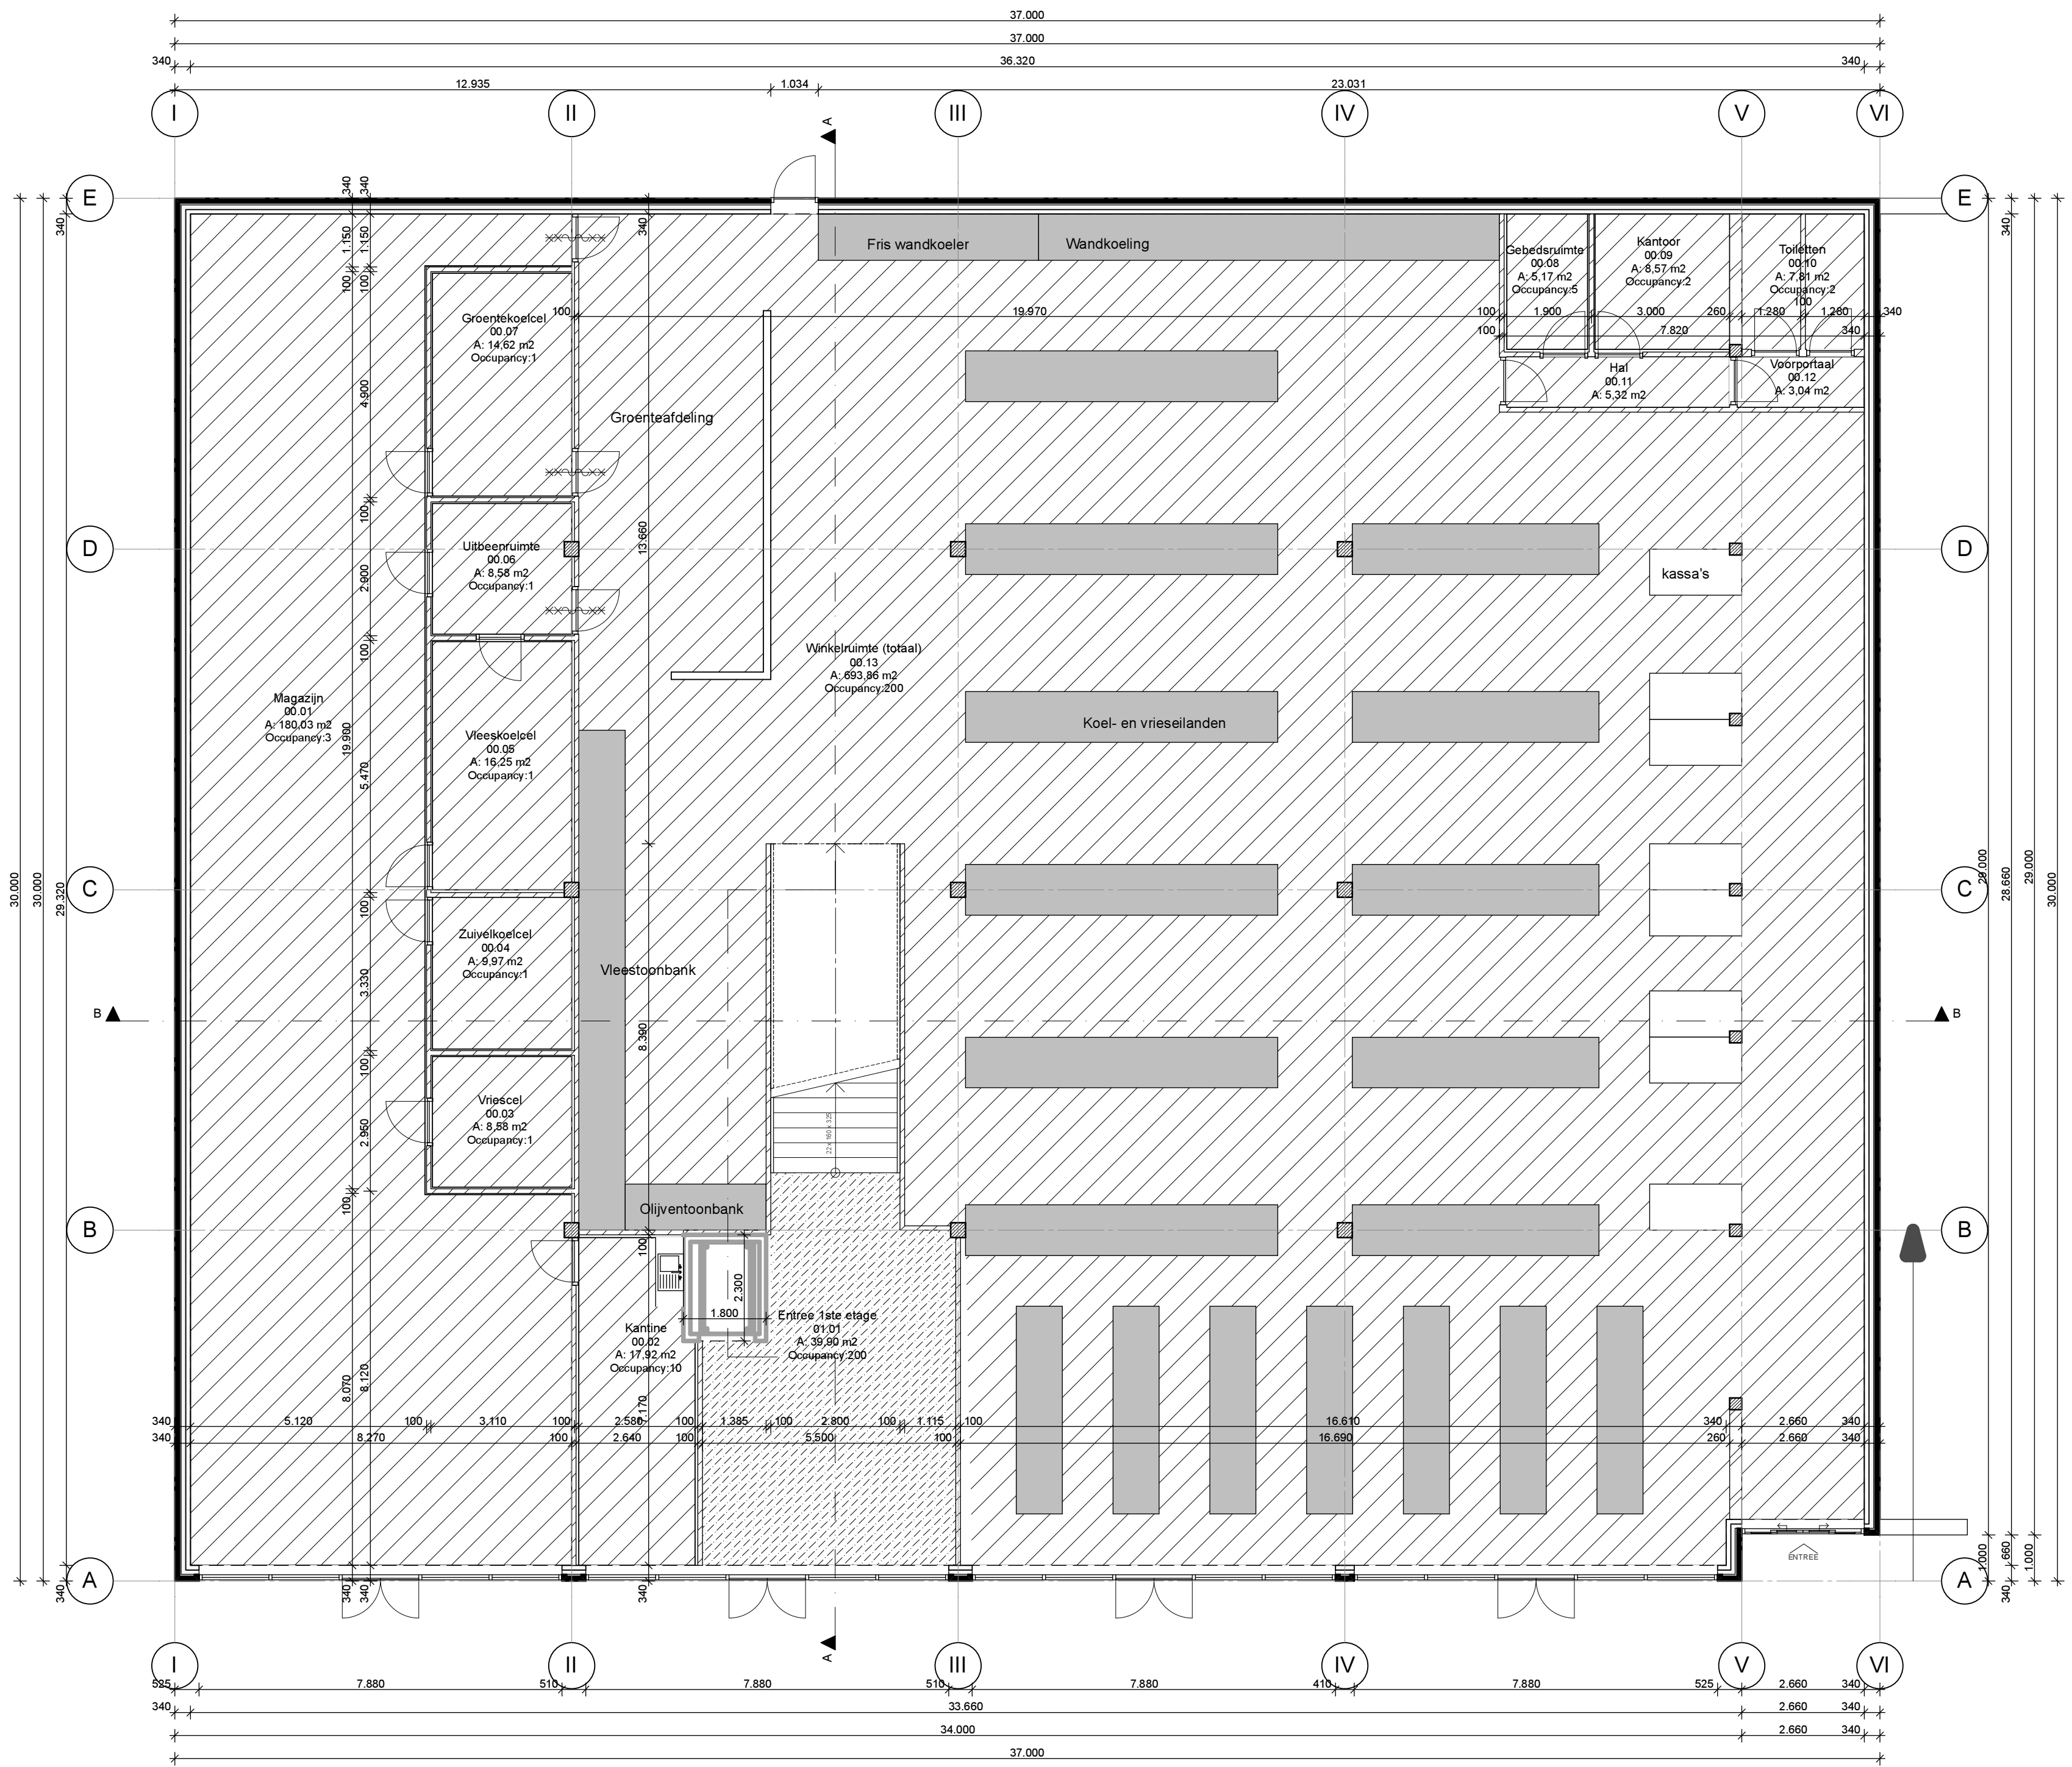


Doorsnede B-B

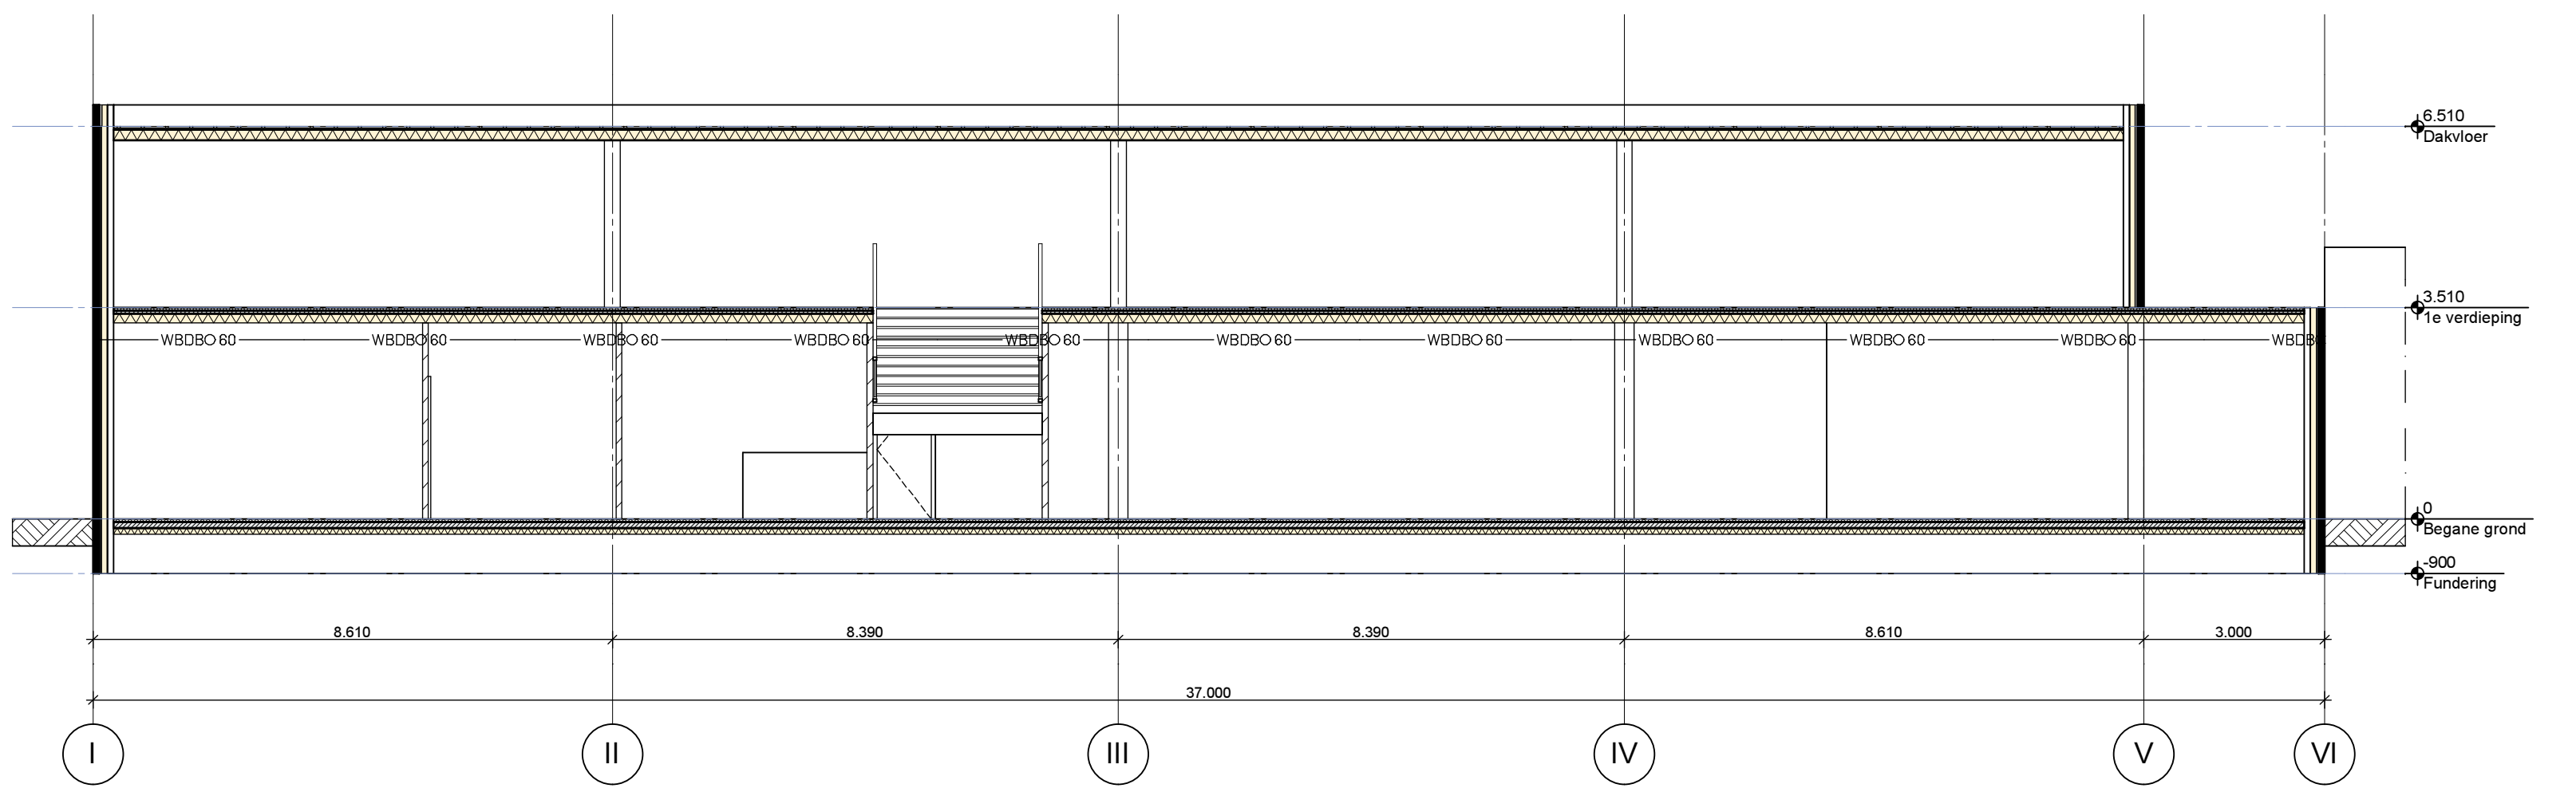



1e verdieping

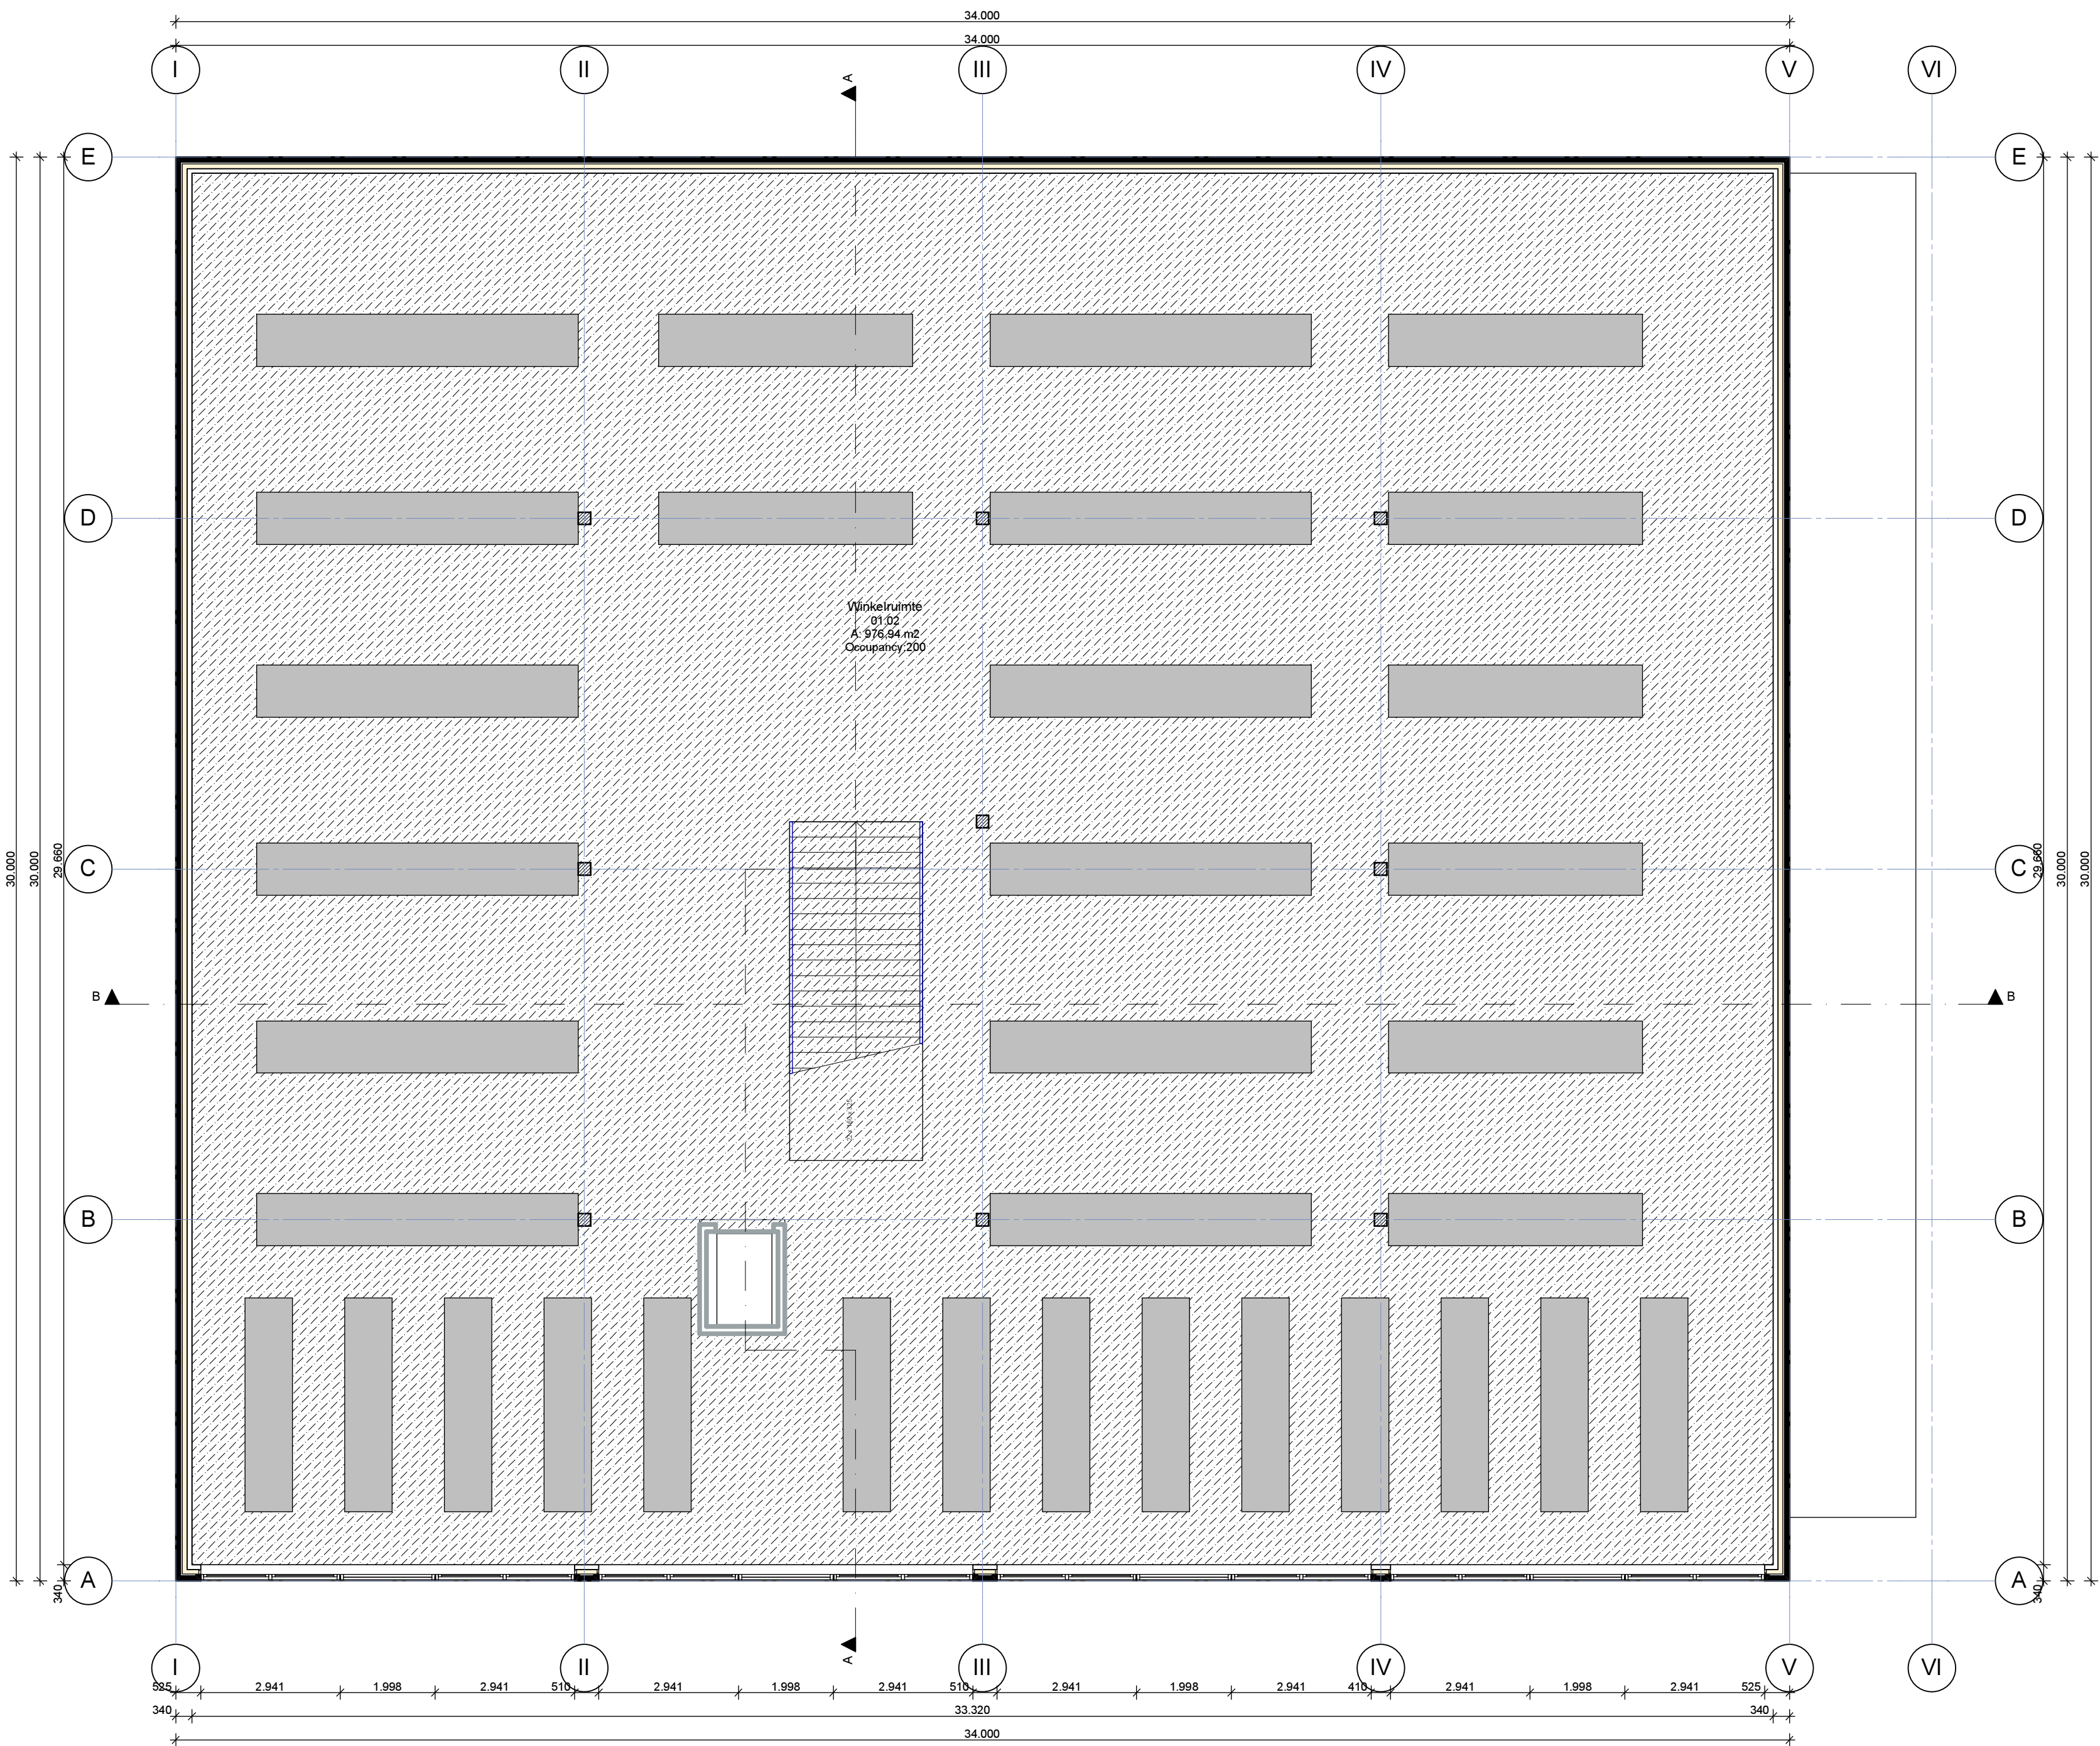

Doorsnede A-A

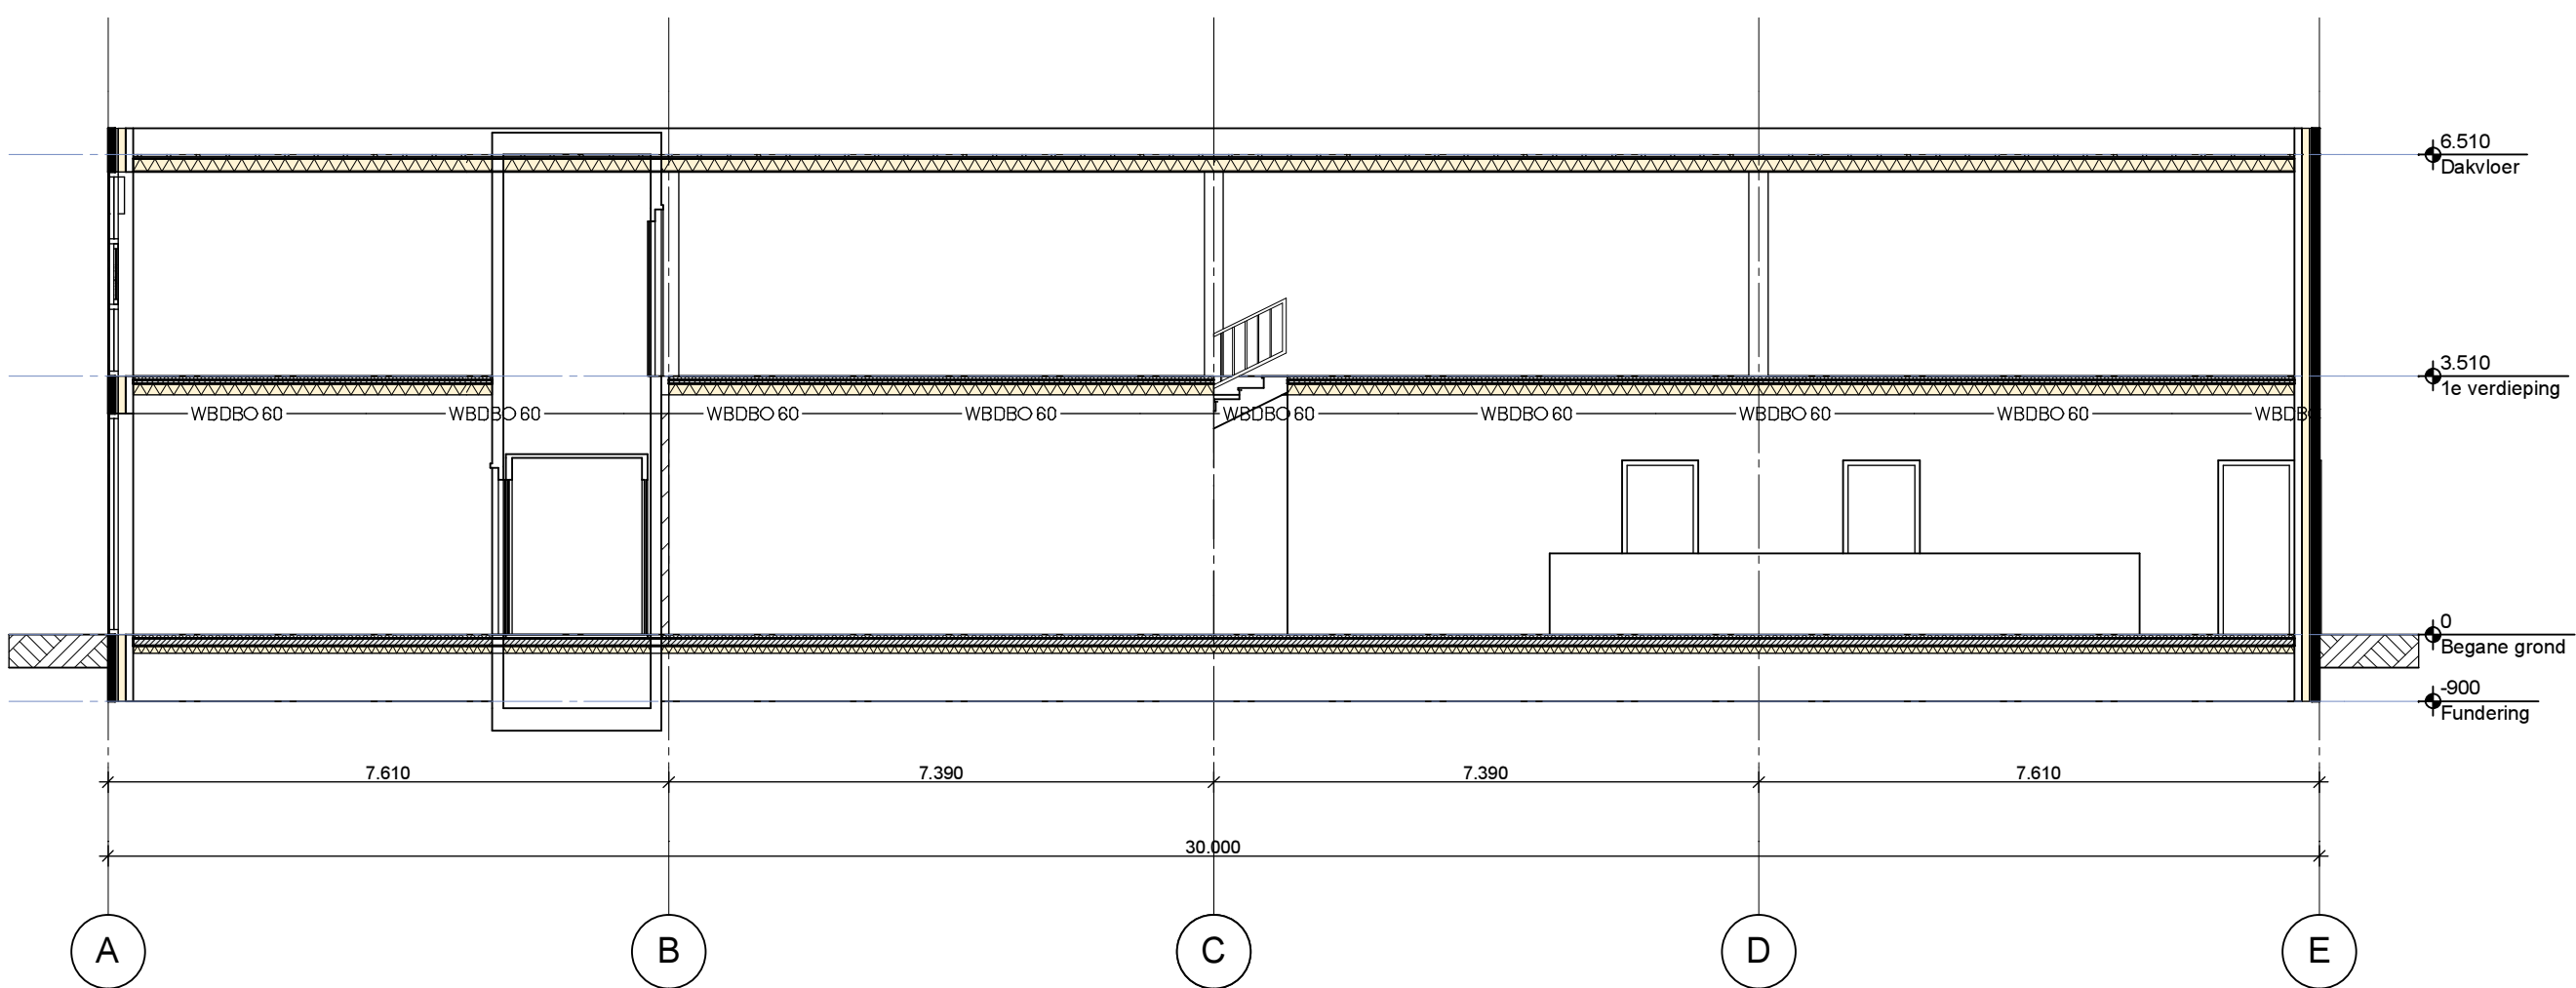

110701 Zuidermolenweg 25 Nieuwe situatie

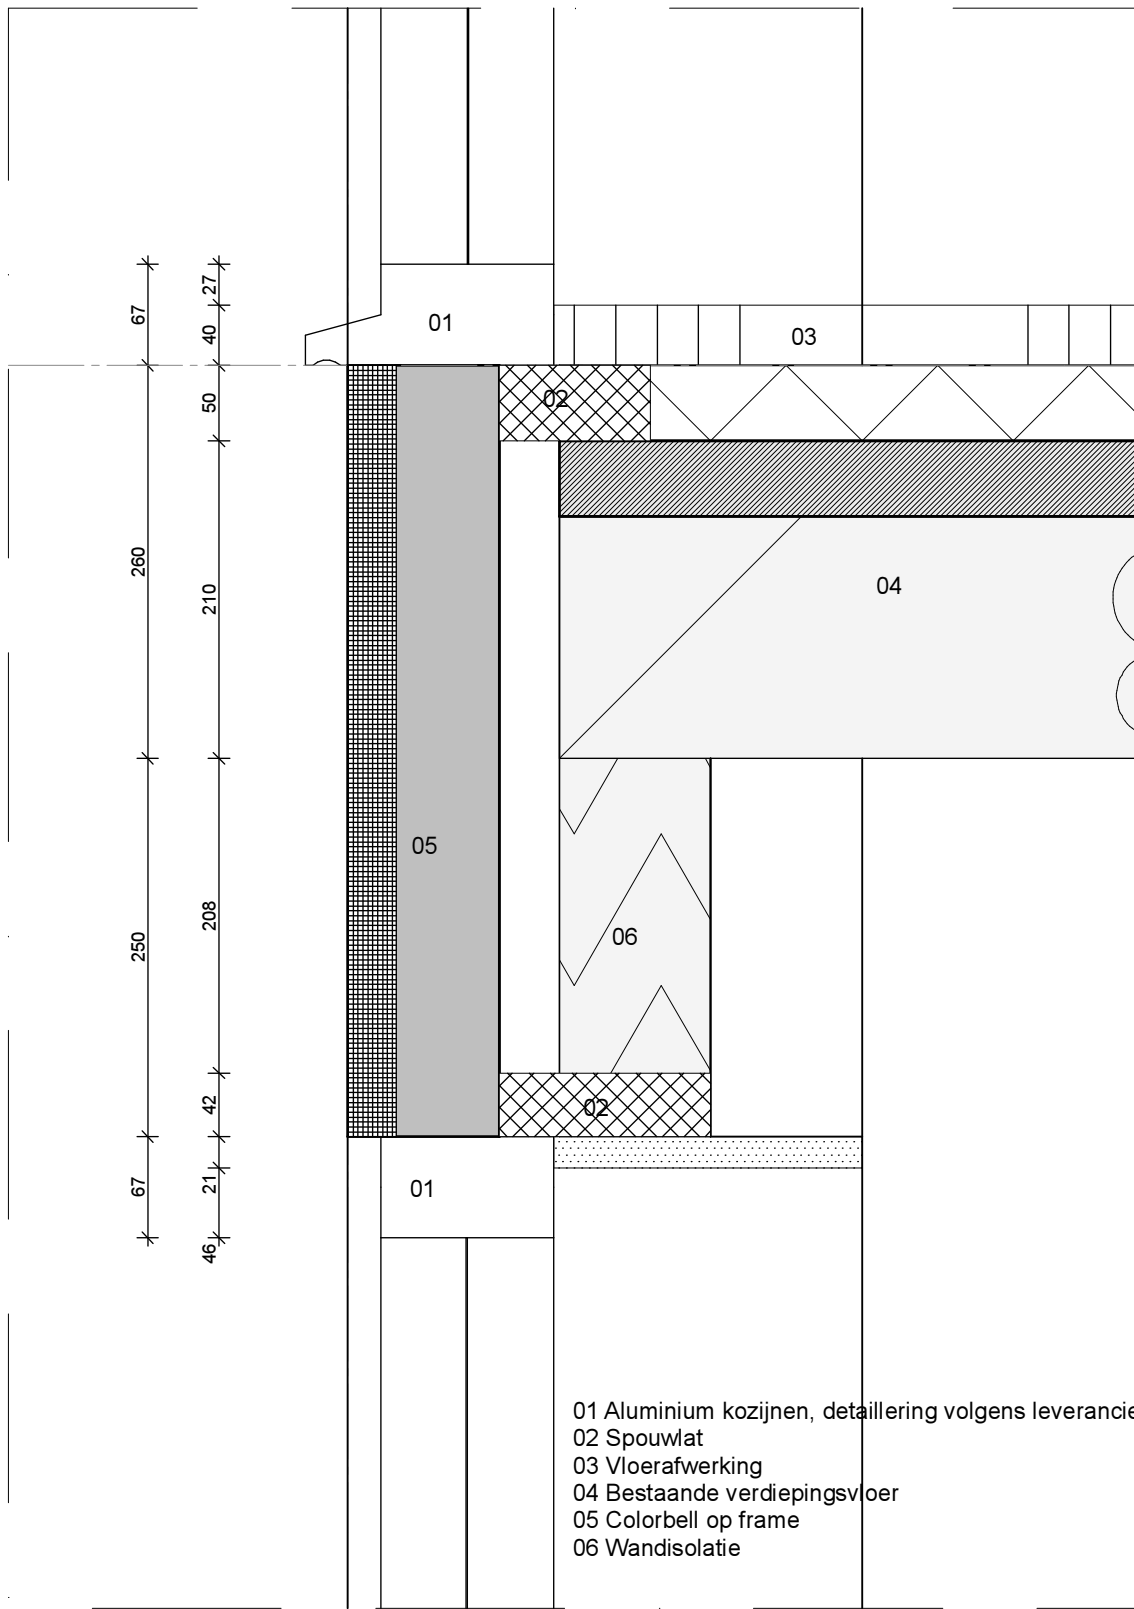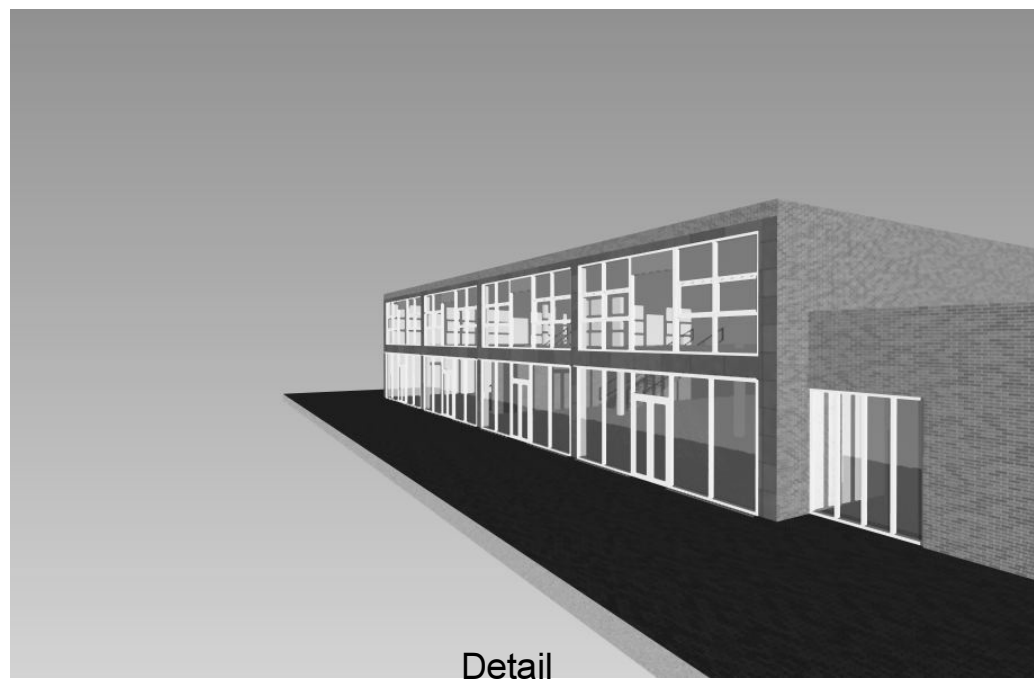

Zones m2 per verd

Zones per verdieping					
Ve...	Nr.	Categorie	Nr. Naam	Getekend opp.	Berekend opp.
Begane grond					
010	Winkel	00.01	Magazijn	180.03	180.03
010	Winkel	00.02	Kantoor	17.82	12.42
010	Winkel	00.03	Vriescel	8.98	8.98
010	Winkel	00.04	Zuivelkeuken	9.97	26.24
010	Winkel	00.05	Vieskeuken	16.25	26.24
010	Winkel	00.06	Uitbreidingsruimte	8.98	8.98
010	Winkel	00.07	Groentelocet	14.62	14.62
010	Winkel	00.08	Gedruisruimte	5.17	5.17
010	Winkel	00.09	Kantoor	8.57	8.57
010	Winkel	00.10	Toiletten	7.81	7.81
010	Winkel	00.11	Het	5.32	5.32
010	Winkel	00.12	Voorportaal	3.04	3.04
010	Winkel	00.13	Vriesruimte (kassa)	693.86	693.86
010	Winkel	01.01	Entree 1ste stage	39.80	39.80
				1.019.62 m²	1.039.91 m²
1e verdieping					
010	Winkel	01.02	Winkelsruimte	976.94	976.94
				976.94 m²	976.94 m²
				1.996.56 m²	2.016.85 m²

kleur- en materiaalstaat	MATERIAAL	AFWERKING	KLEUR	NUMMER	OPMERKING
plint	graniet	gepolijst	natuur	-	-
perzant	grootenbreed	-	natuur	-	-
corridor	colortegel	-	blauw	-	-
keuken	aluminium	-	grijs	-	-
draaideuren	aluminium	-	grijs	-	-
voordeur	aluminium	-	grijs	-	-
waterleiding	aluminium	-	grijs	-	-
goot + dakrand	aluminium	-	grijs	-	-
dakrand	aluminium	-	grijs	-	-



Revisie F:
Revisie E:
Revisie D:
Revisie C:
Revisie B:
Revisie A:
Datum: Juli 01

Project
**Zuidermolenweg 25
Amsterdam**
Plan tot hergebruik utiliteitsgebouw

Verkennummer: **110701**

Layoutrij: **2**
Nieuwe situatie; Drsn,
Aanzichten & Plattegronden

Layoutrij:
Opdrachtgever: **Atlas Consult**
Zuidermolenweg 25, 1080 CS, Amsterdam

